


PROYECTO DE COMPENSACIÓN POR PROCEDIMIENTO CONJUNTO DEL ÁMBITO DEL PLAN ESPECIAL APR.E3

PROMOTOR: PARQUE EMPRESARIAL PRINCIPADO DE ASTURIAS, S.L

Designación: **T2**

Superficie: **3.901,79 m²**

Aprovechamiento: **6.047,775 m²**

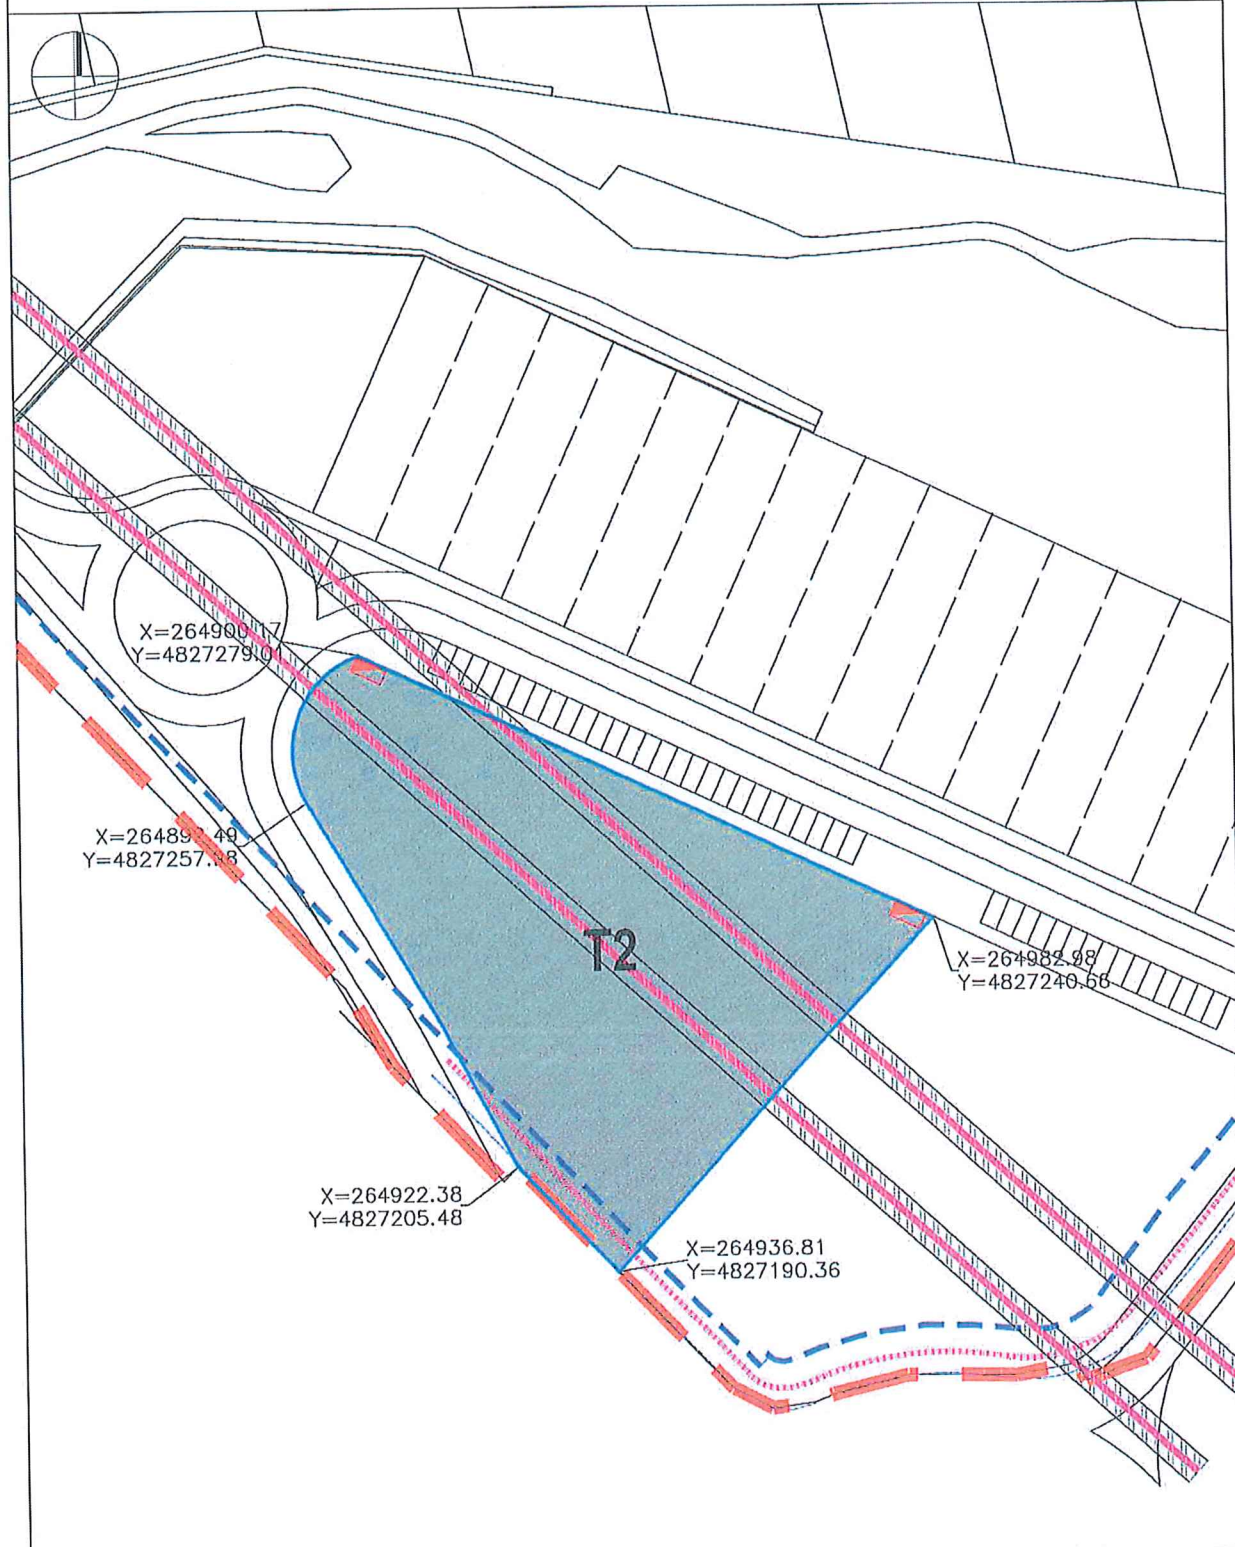

LEYENDA AFECCIONES

— LÍNEA LÍMITE DE EDIFICACIÓN (CARRETERAS 10/8 m)
 — LÍNEA DE DOMINIO PÚBLICO (CARRETERAS 3 m)

— CANALIZACIÓN CRIOGÉNICA
 — ACUEDUCTO APR.E-2 (P2)

— ÁMBITO

— TRANSFORMADOR

Fecha: FEBRERO 2009

Escala Gráfica:



Escala: 1:1000

PROYECTO DE COMPENSACIÓN POR PROCEDIMIENTO CONJUNTO DEL ÁMBITO DEL PLAN ESPECIAL APR.E3

PROMOTOR: PARQUE EMPRESARIAL PRINCIPADO DE ASTURIAS, S.L

